


Схема расположения границ публичного сервитута

Публичный сервитут устанавливается в целях строительства газопровода к индивидуальному жилому дому, расположенного по адресу: РФ, Новгородская область, Парфинский муниципальный район, Федорковское сельское поселение, деревня Парфино, на земельных участках с номерами 53:13:0102402:26, 53:13:0102402:21, 53:13:0102402:84, 53:13:0102402:16, 53:13:0102402:15, 53:13:0102402:8, 53:13:0102402:7, 53:13:0102402:55, 53:13:0102402:54, 53:13:0102402:86, 53:13:0102402:3, 53:13:0102402:43, 53:13:0102402:41, 53:13:0000000:173, 53:13:0000000:139, 53:13:0102401:90, 53:13:0102401:89, 53:13:0102402:290

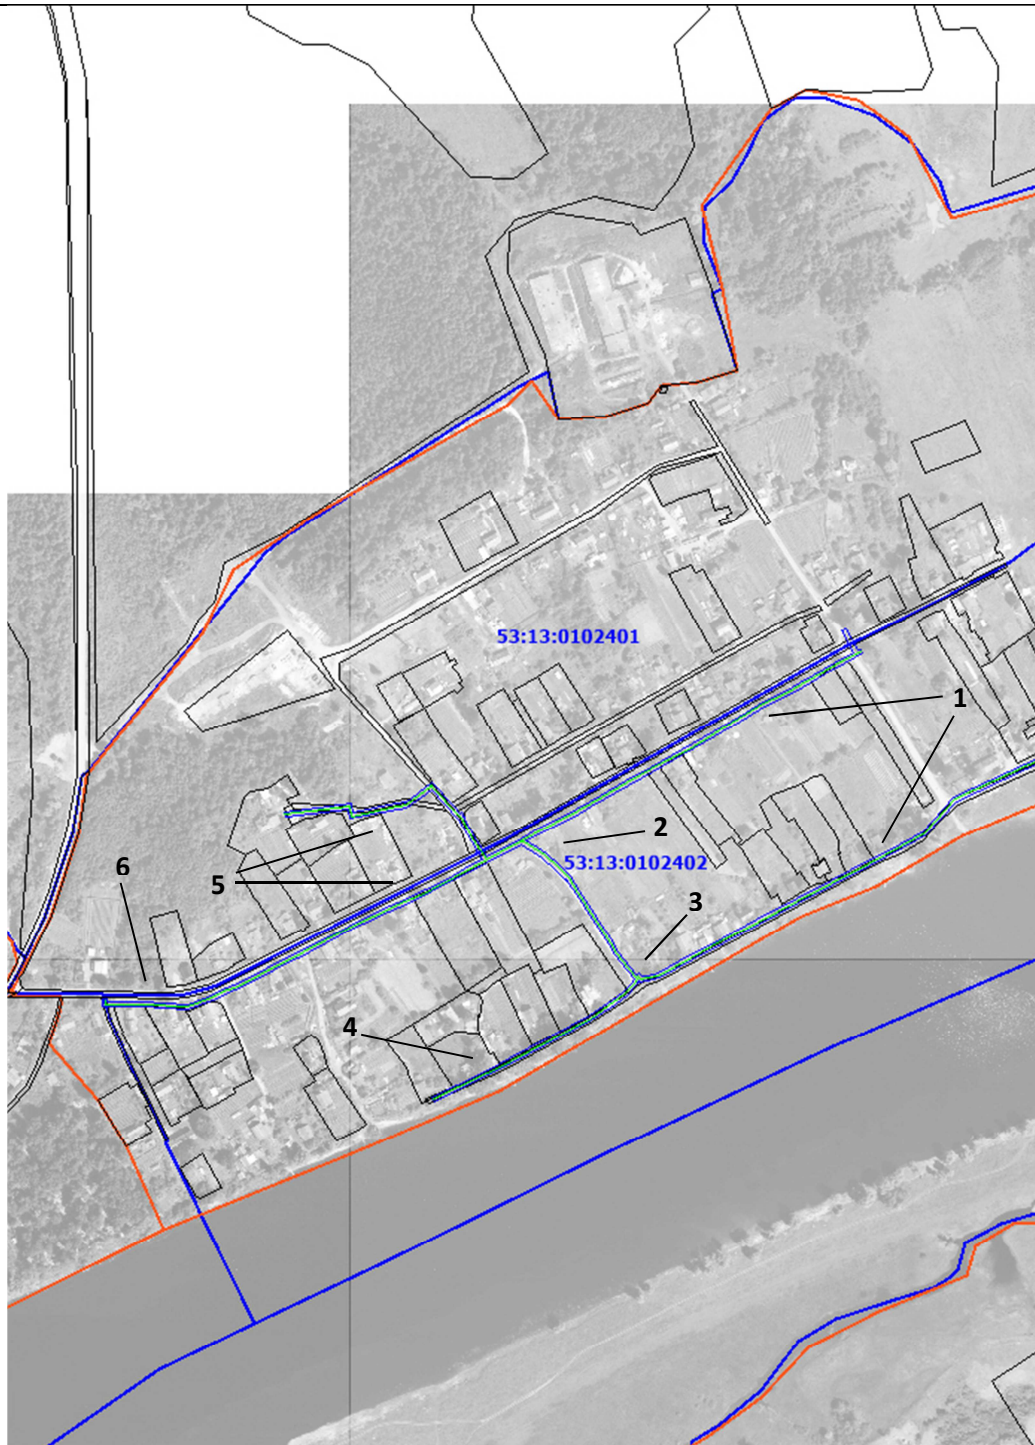


Масштаб 1:8500

Условные обозначения:

-  - проектные границы публичного сервитута
-  - граница земельного участка, сведения о которой содержатся в ЕГРН
-  - граница кадастрового квартала
-  - проектное местоположение инженерного сооружения
-  - установленные границы административно-территориальных образований
- 53:13:0098901:17 - кадастровый номер земельного участка, сведения о котором содержатся в ЕГРН
- 53:13:0098901 - номер кадастрового квартала
- 1 - обозначение характерной точки проектных границ публичного сервитута

Схема расположения границ публичного сервитута

Публичный сервитут устанавливается в целях строительства газопровода к индивидуально жилому дому, расположенного по адресу: РФ, Новгородская область, Парфинский муниципальный район, Федорковское сельское поселение, деревня Парфино, на земельных участках с номерами 53:13:0102402:26, 53:13:0102402:21, 53:13:0102402:84, 53:13:0102402:16, 53:13:0102402:15, 53:13:0102402:8, 53:13:0102402:7, 53:13:0102402:55, 53:13:0102402:54, 53:13:0102402:86, 53:13:0102402:3, 53:13:0102402:43, 53:13:0102402:41, 53:13:0000000:173, 53:13:0000000:139, 53:13:0102401:90, 53:13:0102401:89, 53:13:0102402:290

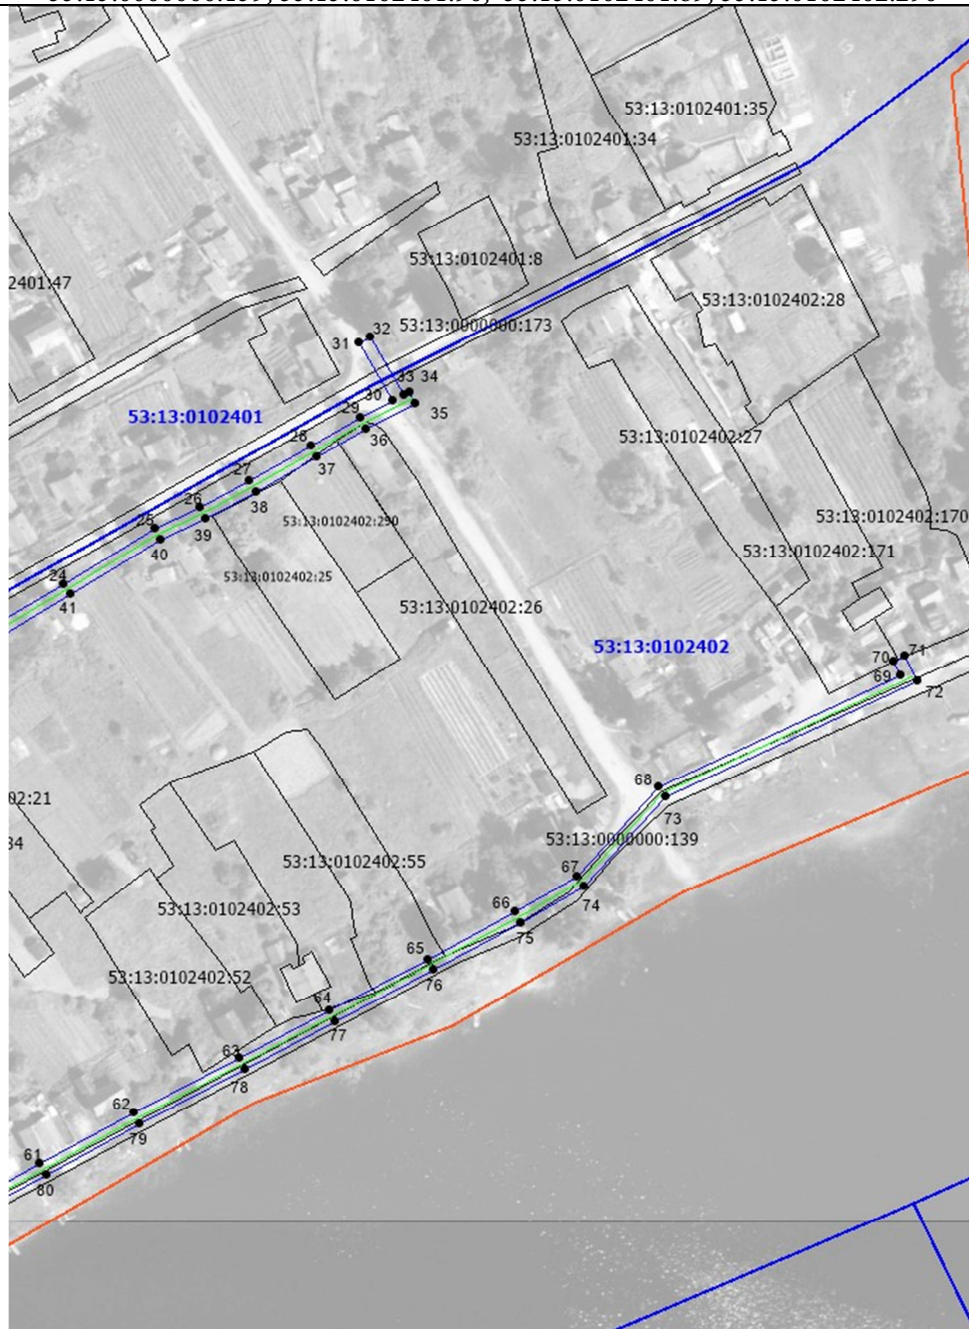

1

Масштаб 1:3200


Условные обозначения:

- - проектные границы публичного сервитута
- - граница земельного участка, сведения о которой содержатся в ЕГРН
- - граница кадастрового квартала
- - проектное местоположение инженерного сооружения
- - установленные границы административно-территориальных образований
- 53:13:0098901:17 - кадастровый номер земельного участка, сведения о котором содержатся в ЕГРН
- 53:13:0098901 - номер кадастрового квартала
- 1 - обозначение характерной точки проектных границ публичного сервитута

Схема расположения границ публичного сервитута

Публичный сервитут устанавливается в целях строительства газопровода к индивидуальному жилому дому, расположенного по адресу: РФ, Новгородская область, Парфинский муниципальный район, Федорковское сельское поселение, деревня Парфино, на земельных участках с номерами 53:13:0102402:26, 53:13:0102402:21, 53:13:0102402:84, 53:13:0102402:16, 53:13:0102402:15, 53:13:0102402:8, 53:13:0102402:7, 53:13:0102402:55, 53:13:0102402:54, 53:13:0102402:86, 53:13:0102402:3, 53:13:0102402:43, 53:13:0102402:41, 53:13:0000000:173, 53:13:0000000:139, 53:13:0102401:90, 53:13:0102401:89, 53:13:0102402:290

2

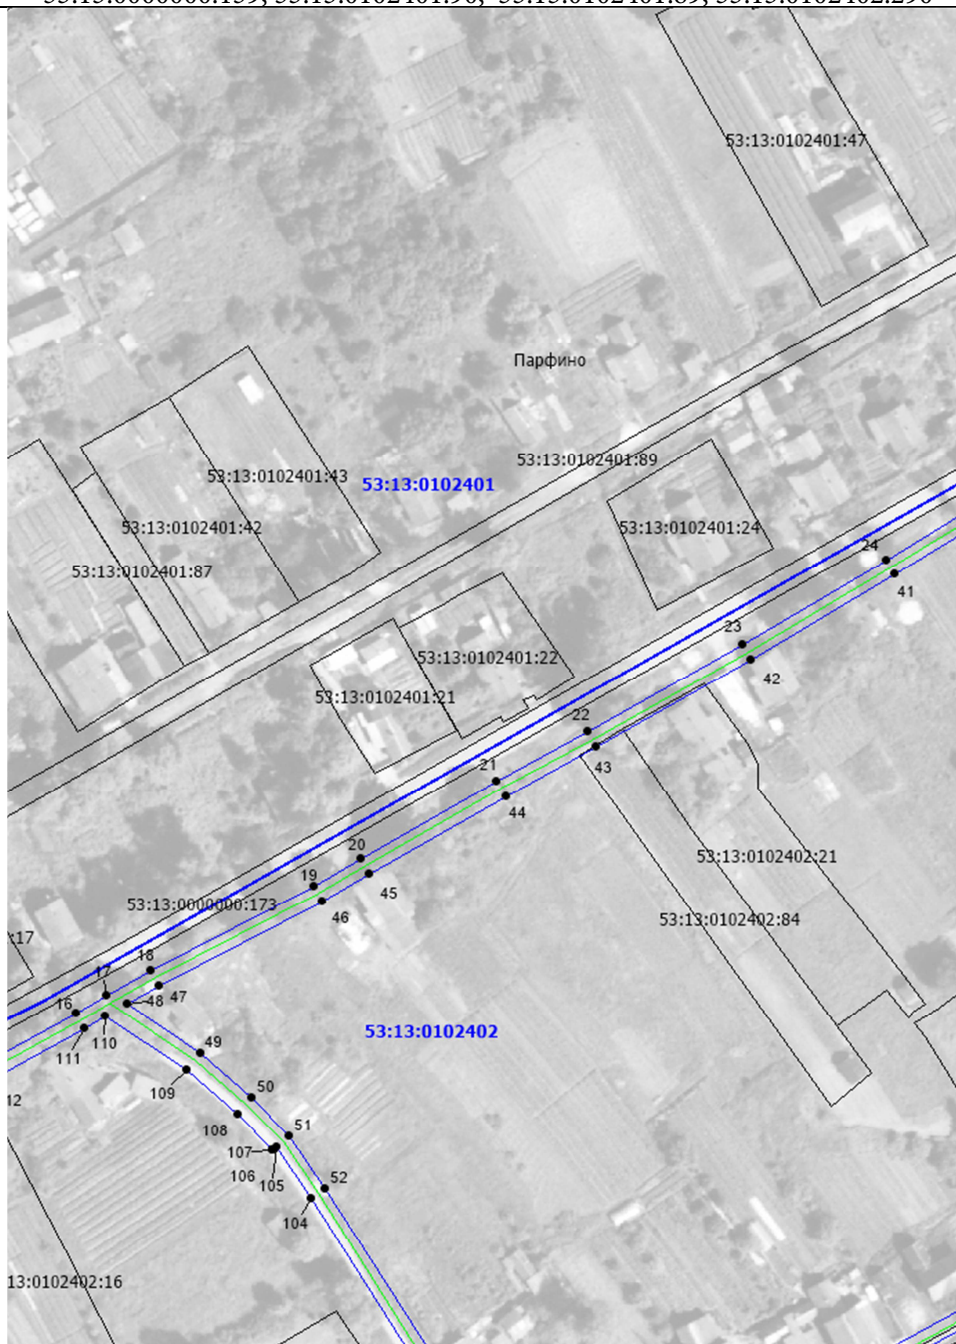

Масштаб 1:2000

Условные обозначения:

- - проектные границы публичного сервитута
- - граница земельного участка, сведения о которой содержатся в ЕГРН
- - граница кадастрового квартала
- - проектное местоположение инженерного сооружения
- - установленные границы административно-территориальных образований
- 53:13:0098901:17 - кадастровый номер земельного участка, сведения о котором содержатся в ЕГРН
- 53:13:0098901 - номер кадастрового квартала
- 1 - обозначение характерной точки проектных границ публичного сервитута

Схема расположения границ публичного сервитута

Публичный сервитут устанавливается в целях строительства газопровода к индивидуальному жилому дому, расположенного по адресу: РФ, Новгородская область, Парфинский муниципальный район, Федорковское сельское поселение, деревня Парфино, на земельных участках с номерами 53:13:0102402:26, 53:13:0102402:21, 53:13:0102402:84, 53:13:0102402:16, 53:13:0102402:15, 53:13:0102402:8, 53:13:0102402:7, 53:13:0102402:55, 53:13:0102402:54, 53:13:0102402:86, 53:13:0102402:3, 53:13:0102402:43, 53:13:0102402:41, 53:13:0000000:173, 53:13:0000000:139, 53:13:0102401:90, 53:13:0102401:89, 53:13:0102402:290

3



Масштаб 1:1000

Условные обозначения:

- - проектные границы публичного сервитута
- - граница земельного участка, сведения о которой содержатся в ЕГРН
- - граница кадастрового квартала
- - проектное местоположение инженерного сооружения
- - установленные границы административно-территориальных образований
- 53:13:0098901:17 - кадастровый номер земельного участка, сведения о котором содержатся в ЕГРН
- 53:13:0098901 - номер кадастрового квартала
- 1 - обозначение характерной точки проектных границ публичного сервитута

Схема расположения границ публичного сервитута

Публичный сервитут устанавливается в целях строительства газопровода к индивидуальному жилому дому, расположенного по адресу: РФ, Новгородская область, Парфинский муниципальный район, Федорковское сельское поселение, деревня Парфино, на земельных участках с номерами 53:13:0102402:26, 53:13:0102402:21, 53:13:0102402:84, 53:13:0102402:16, 53:13:0102402:15, 53:13:0102402:8, 53:13:0102402:7, 53:13:0102402:55, 53:13:0102402:54, 53:13:0102402:86, 53:13:0102402:3, 53:13:0102402:43, 53:13:0102402:41, 53:13:0000000:173, 53:13:0000000:139, 53:13:0102401:90, 53:13:0102401:89, 53:13:0102402:290



4


Масштаб 1:2000

Условные обозначения:

- - проектные границы публичного сервитута
- - граница земельного участка, сведения о которой содержатся в ЕГРН
- - граница кадастрового квартала
- - проектное местоположение инженерного сооружения
- - установленные границы административно-территориальных образований
- 53:13:0098901:17 - кадастровый номер земельного участка, сведения о котором содержатся в ЕГРН
- 53:13:0098901 - номер кадастрового квартала
- 1 - обозначение характерной точки проектных границ публичного сервитута

Схема расположения границ публичного сервитута

Публичный сервитут устанавливается в целях строительства газопровода к индивидуальному жилому дому, расположенного по адресу: РФ, Новгородская область, Парфинский муниципальный район, Федорковское сельское поселение, деревня Парфино, на земельных участках с номерами 53:13:0102402:26, 53:13:0102402:21, 53:13:0102402:84, 53:13:0102402:16, 53:13:0102402:15, 53:13:0102402:8, 53:13:0102402:7, 53:13:0102402:55, 53:13:0102402:54, 53:13:0102402:86, 53:13:0102402:3, 53:13:0102402:43, 53:13:0102402:41, 53:13:0000000:173, 53:13:0000000:139, 53:13:0102401:90, 53:13:0102401:89, 53:13:0102402:290

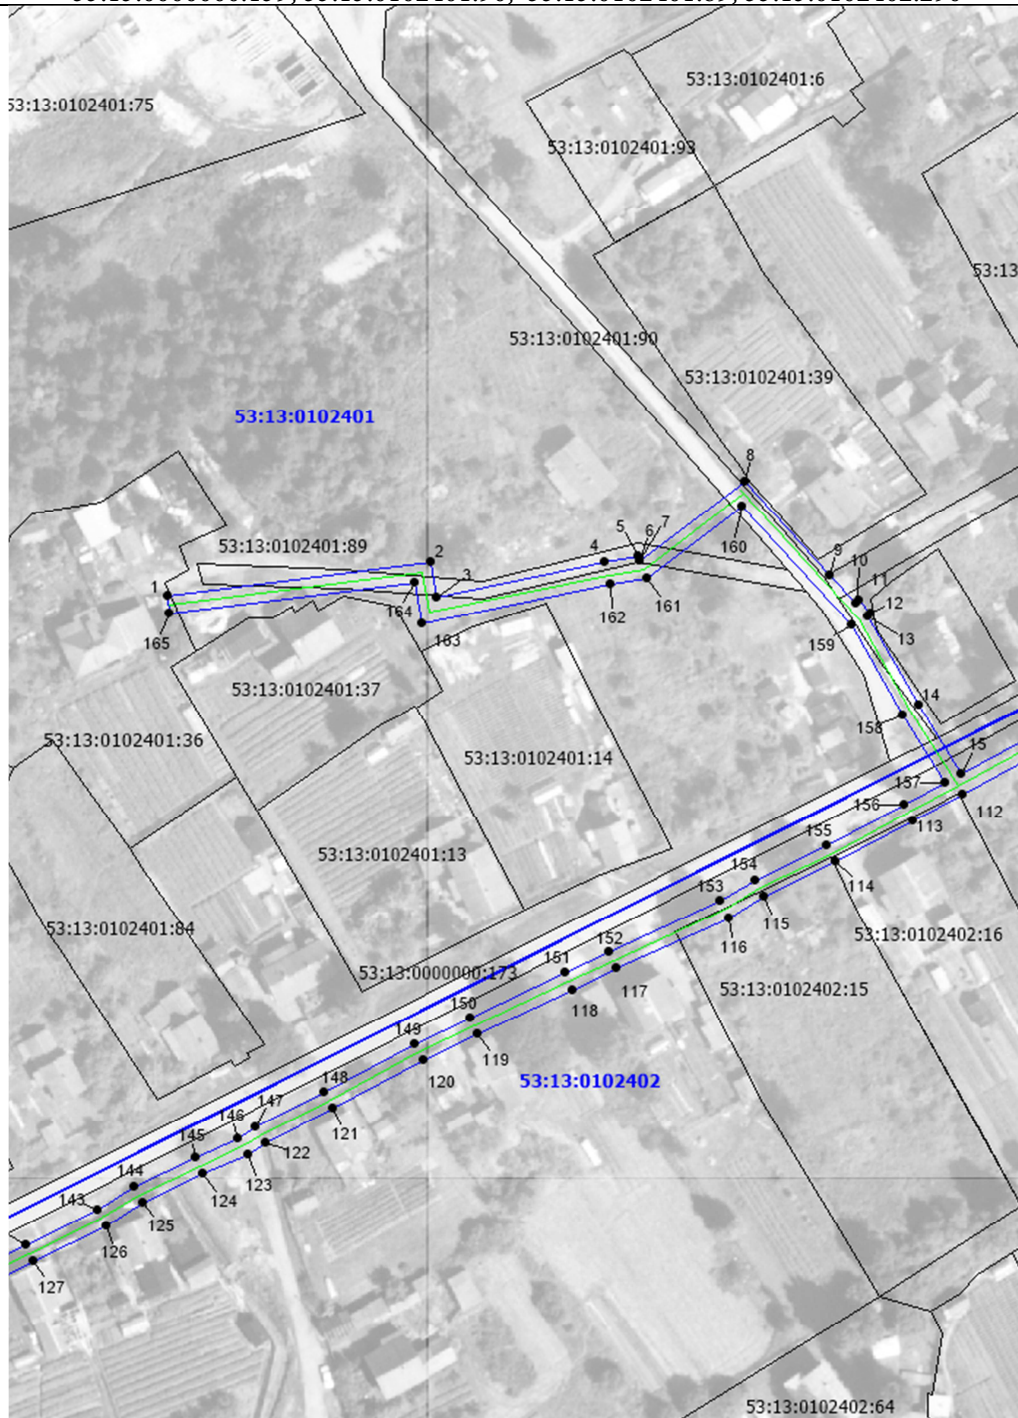

5


Масштаб 1:2000

Условные обозначения:

- - проектные границы публичного сервитута
- - граница земельного участка, сведения о которой содержатся в ЕГРН
- - граница кадастрового квартала
- - проектное местоположение инженерного сооружения
- - установленные границы административно-территориальных образований
- 53:13:0098901:17 - кадастровый номер земельного участка, сведения о котором содержатся в ЕГРН
- 53:13:0098901 - номер кадастрового квартала
- 1 - обозначение характерной точки проектных границ публичного сервитута

Схема расположения границ публичного сервитута

Публичный сервитут устанавливается в целях строительства газопровода к индивидуальному жилому дому, расположенного по адресу: РФ, Новгородская область, Парфинский муниципальный район, Федорковское сельское поселение, деревня Парфино, на земельных участках с номерами 53:13:0102402:26, 53:13:0102402:21, 53:13:0102402:84, 53:13:0102402:16, 53:13:0102402:15, 53:13:0102402:8, 53:13:0102402:7, 53:13:0102402:55, 53:13:0102402:54, 53:13:0102402:86, 53:13:0102402:3, 53:13:0102402:43, 53:13:0102402:41, 53:13:0000000:173, 53:13:0000000:139, 53:13:0102401:90, 53:13:0102401:89, 53:13:0102402:290

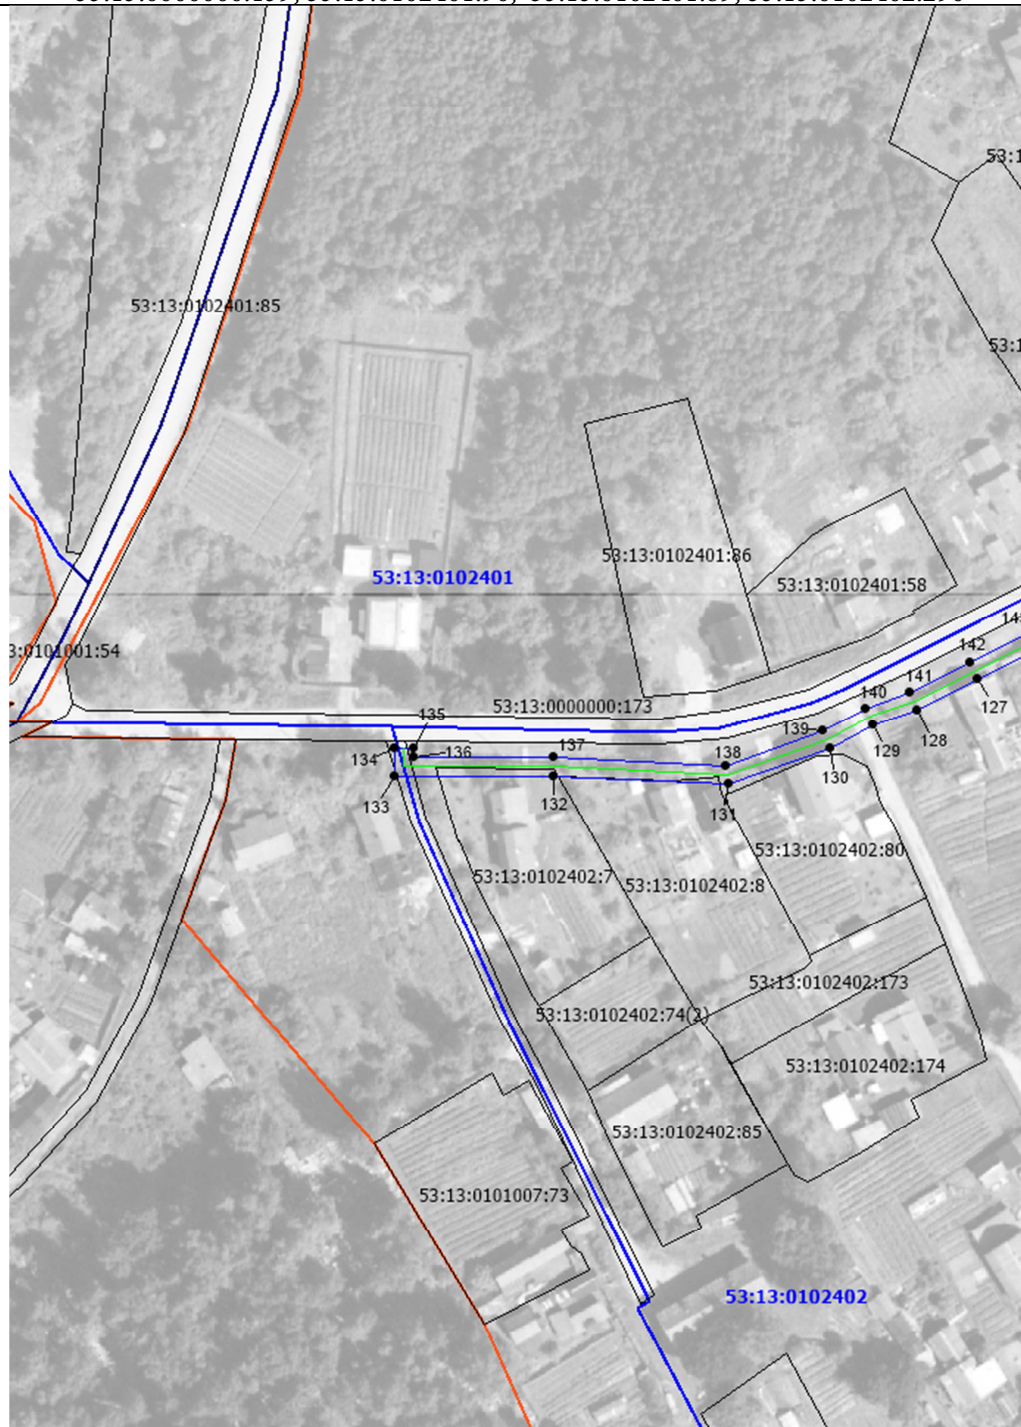

6

Масштаб 1:2000

Условные обозначения:

- | | |
|---------------------------------------|--|
| — | - проектные границы публичного сервитута |
| — | - граница земельного участка, сведения о которой содержатся в ЕГРН |
| — | - граница кадастрового квартала |
| — | - проектное местоположение инженерного сооружения |
| — | - установленные границы административно-территориальных образований |
| 53:13:0098901:17 | - кадастровый номер земельного участка, сведения о котором содержатся в ЕГРН |
| 53:13:0098901 | - номер кадастрового квартала |
| •1 | - обозначение характерной точки проектных границ публичного сервитута |